


**PROPUESTA PARA 2 PARCELAS EN ESTELLA**  
 Calle Alkiburua s/n. ESTELLA-LIZARRA

SECCIÓN DE ORDENACIÓN  
 Enero 2021



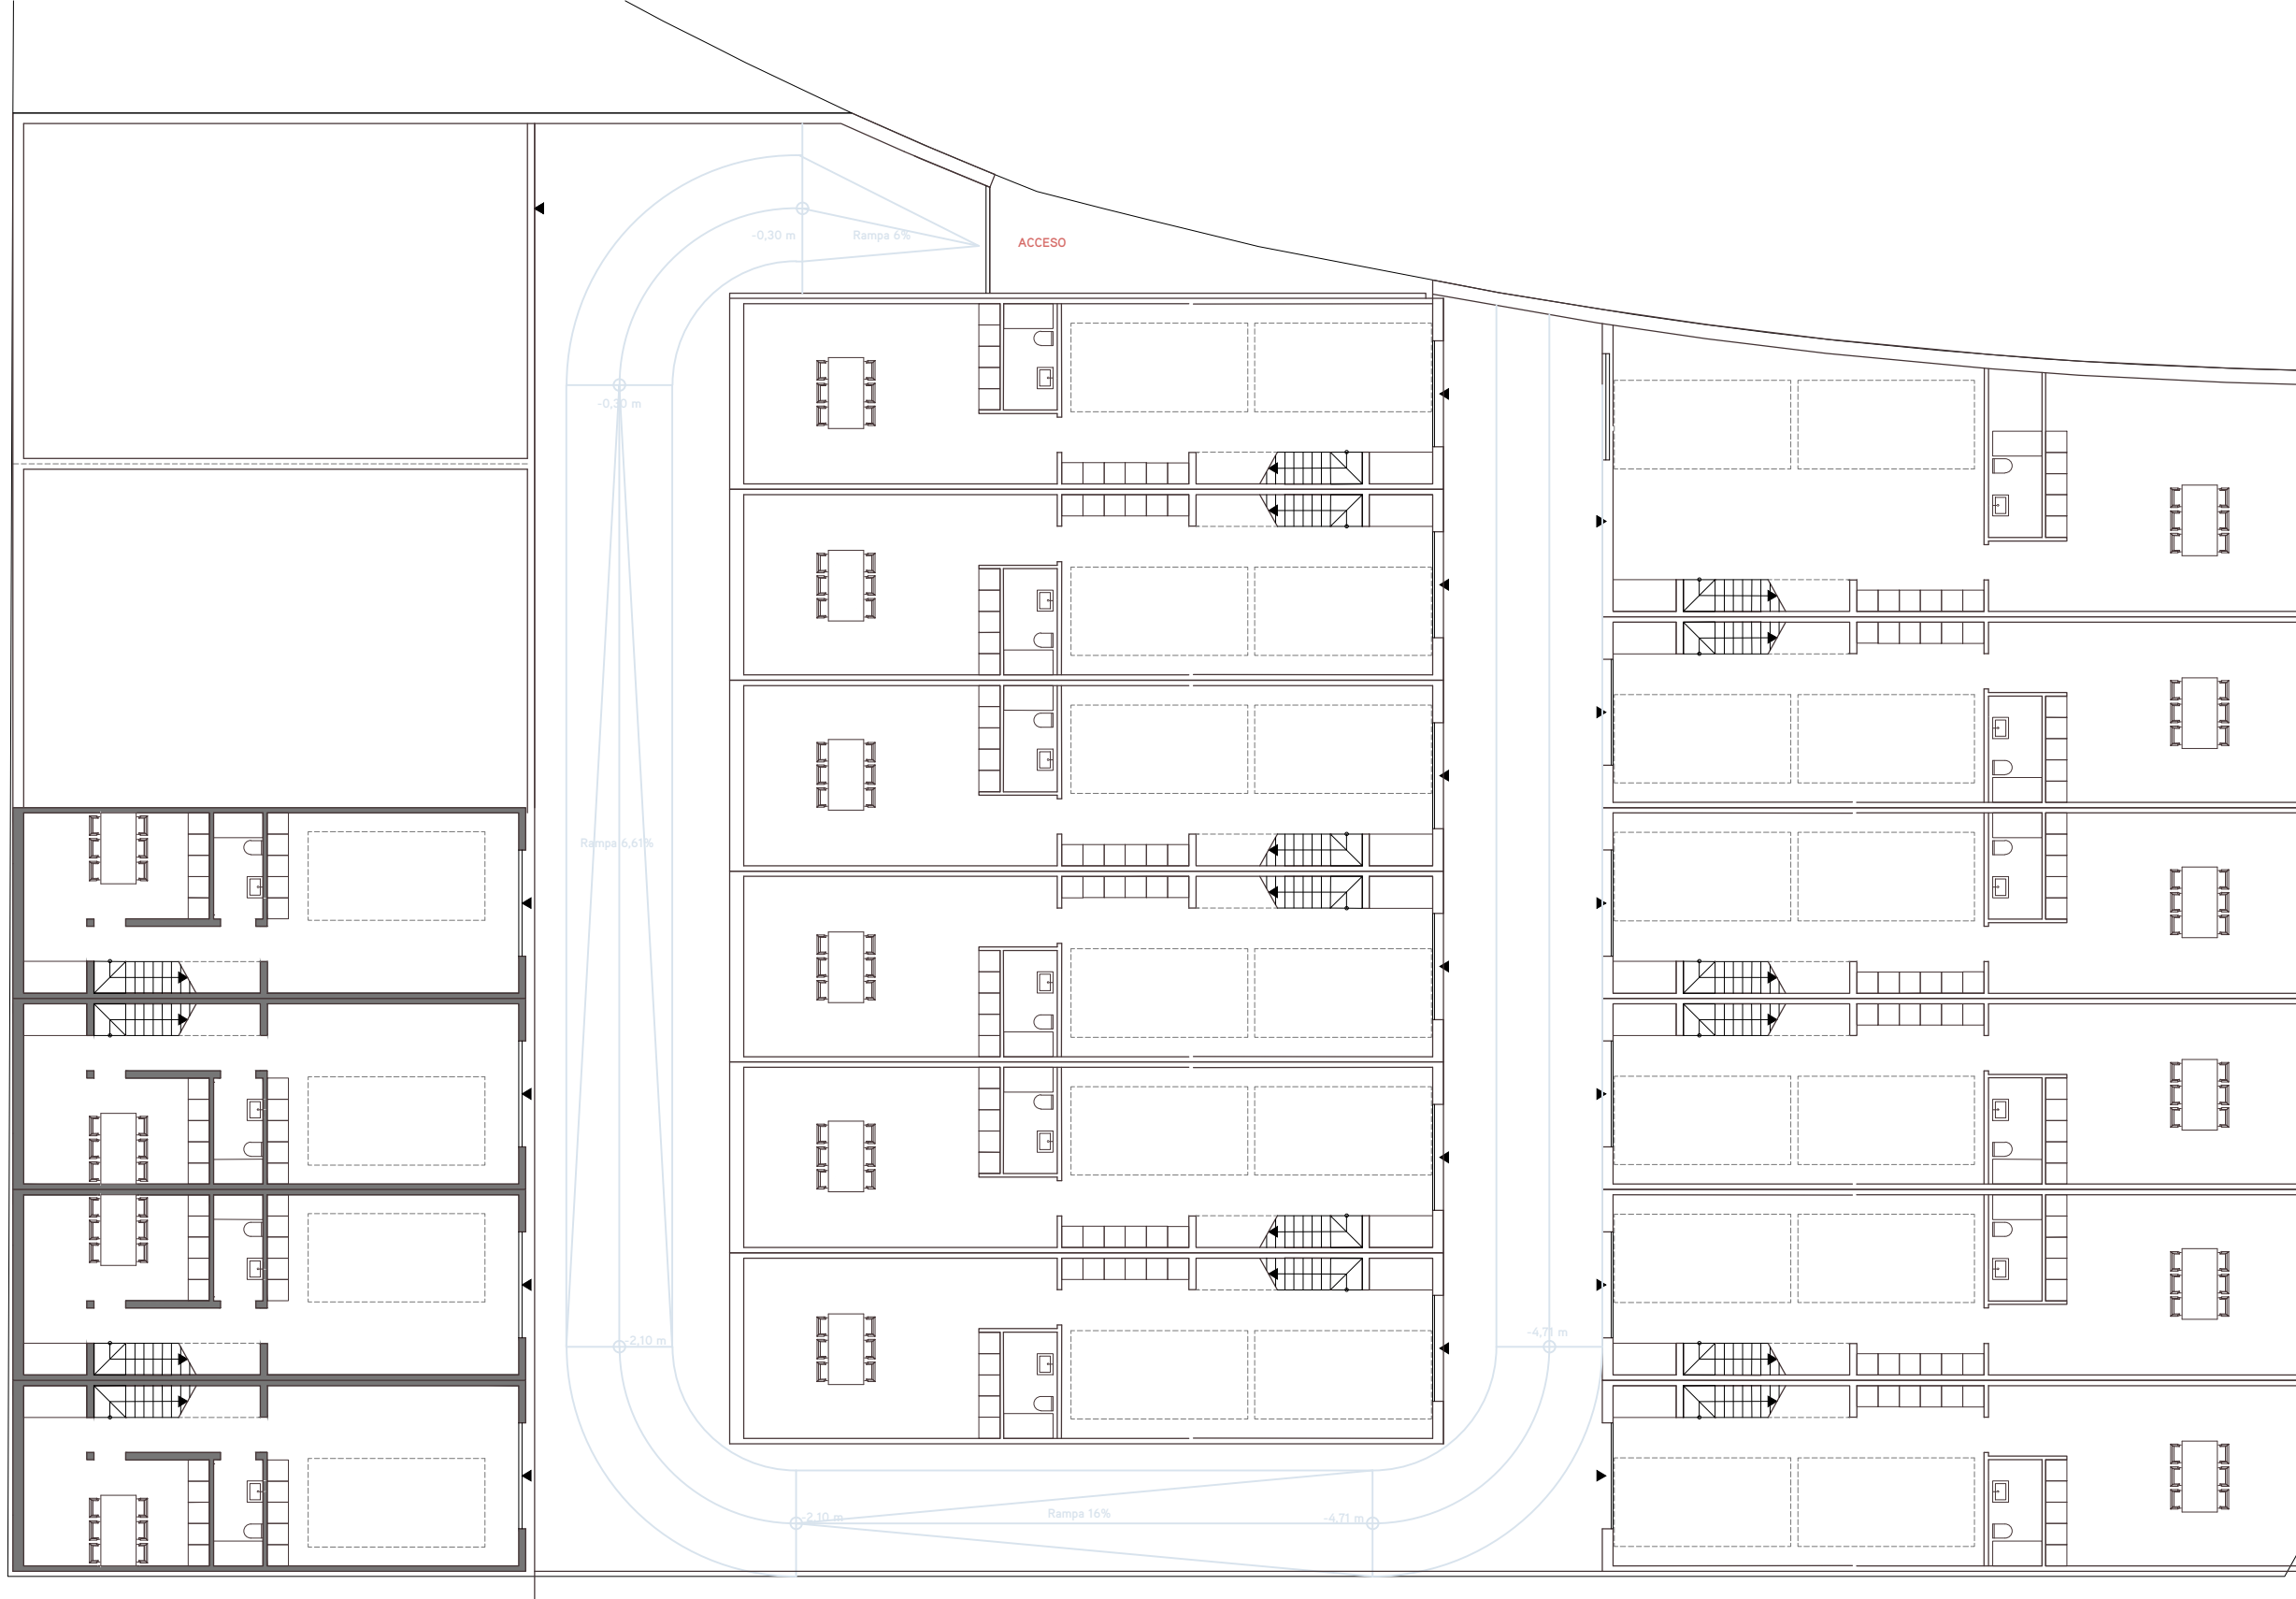

16 Viviendas en hilera tipo A yB  
Superficie útil aproximada 100 m2

Programa aproximado:

PLANTA SÓTANO

- Garaje
- Txoko

PLANTA BAJA

- 1 dormitorio
- Salón-cocina-comedor
- Baño
- Escalera
- Distribuidor
- Porche de entrada
- Jardín

PLANTA PRIMERA

- Dormitorios
- 2 baños
- distribuidor

2 Viviendas en hilera tipo C y D  
Superficie útil aprox. 100 m2

Programa aproximado:

PLANTA SÓTANO

- Garaje
- Txoko

PLANTA BAJA

- 3 dormitorio
- Salón-cocina-comedor
- 2 Baños
- Escalera
- Distribuidor
- Porche de entrada
- Jardín

## PROPUESTA PARA 16 UNIFAMILIARES EN ESTELLA

Calle Alkaburua s/n. ESTELLA-LIZARRA  
PLANTA DE SÓTANO

DE PROPUESTA DE ORDENACIÓN  
Febrero 2021

E:1/200

**we**





**16 Viviendas en hilera tipo A y B**  
 Superficie útil aproximada 100 m2

Programa aproximado:

- PLANTA SÓTANO
- Garaje
- Txoko

PLANTA BAJA

- 1 dormitorio
- Salón-cocina-comedor
- Baño
- Escalera
- Distribuidor
- Porche de entrada
- Jardín

PLANTA PRIMERA

- Dormitorios
- 2 baños
- distribuidor

**2 Viviendas en hilera tipo C y D**  
 Superficie útil aprox. 100 m2

Programa aproximado:

- PLANTA SÓTANO
- Garaje
- Txoko

PLANTA BAJA


- 3 dormitorios
- Salón-cocina-comedor
- 2 Baños
- Escalera
- Distribuidor
- Porche de entrada
- Jardín

**PROPUESTA PARA 18 UNIFAMILIARES EN ESTELLA**


Calle Alkabarua s/n. ESTELLA-LIZARRA  
 PLANTA BAJA

DE PROPUESTA DE ORDENACIÓN  
 Febrero 2021




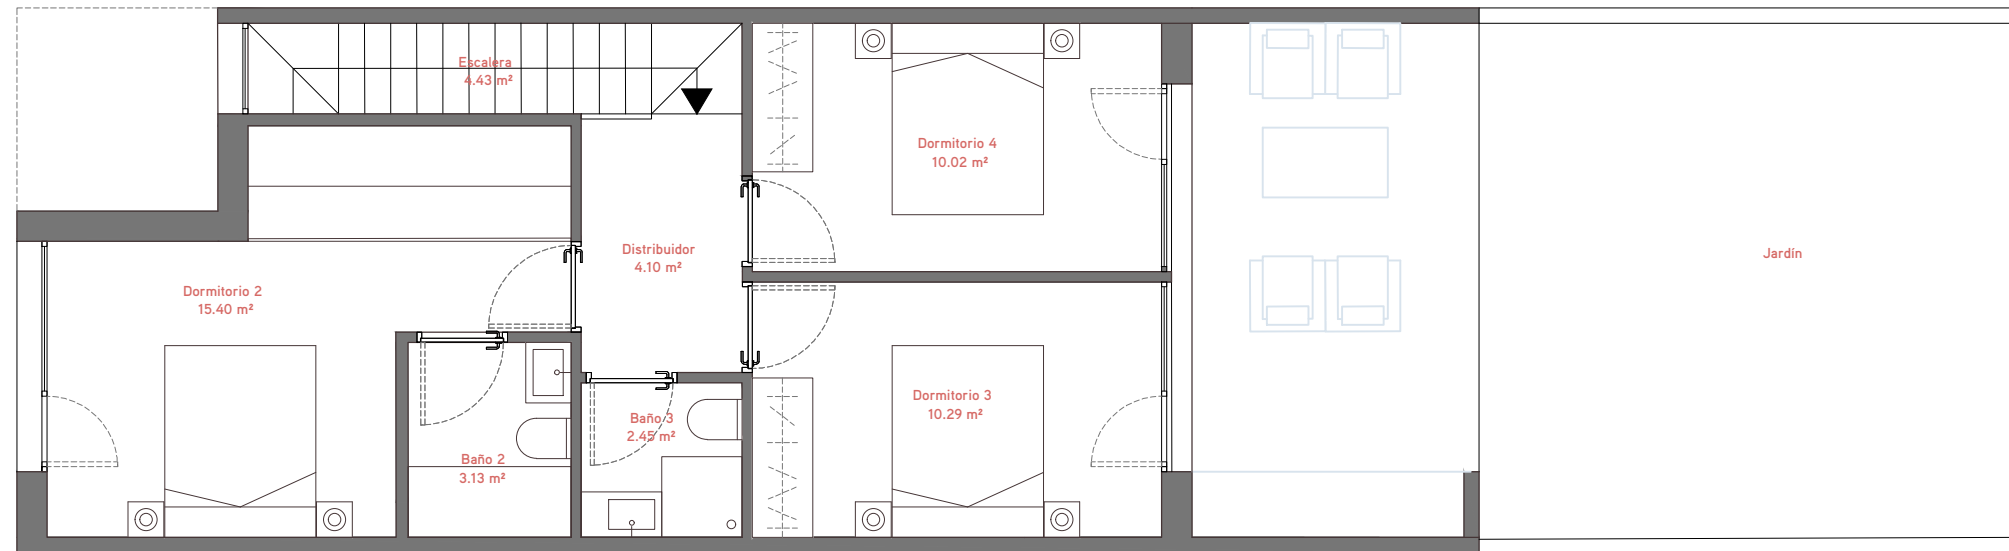


PLANTA PRIMERA

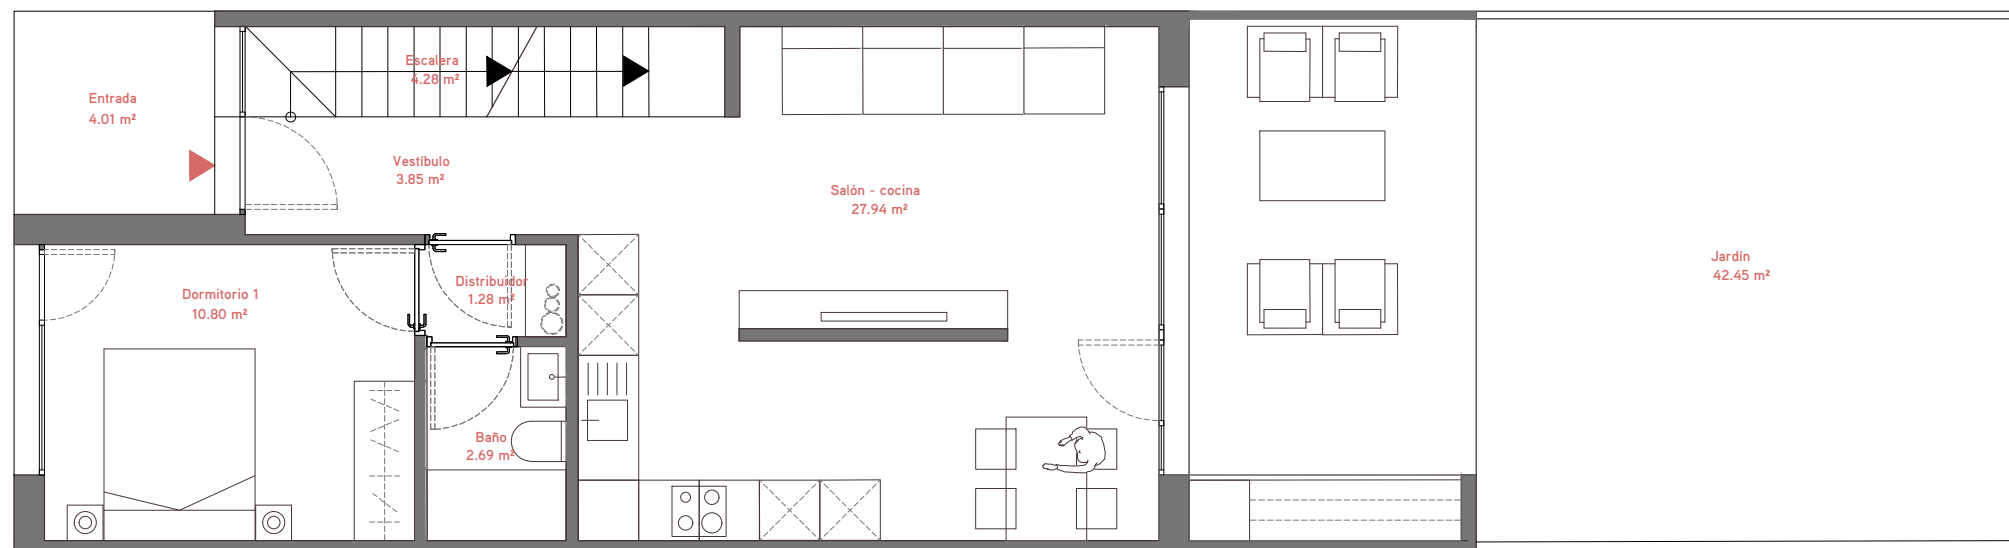

PLANTA BAJA

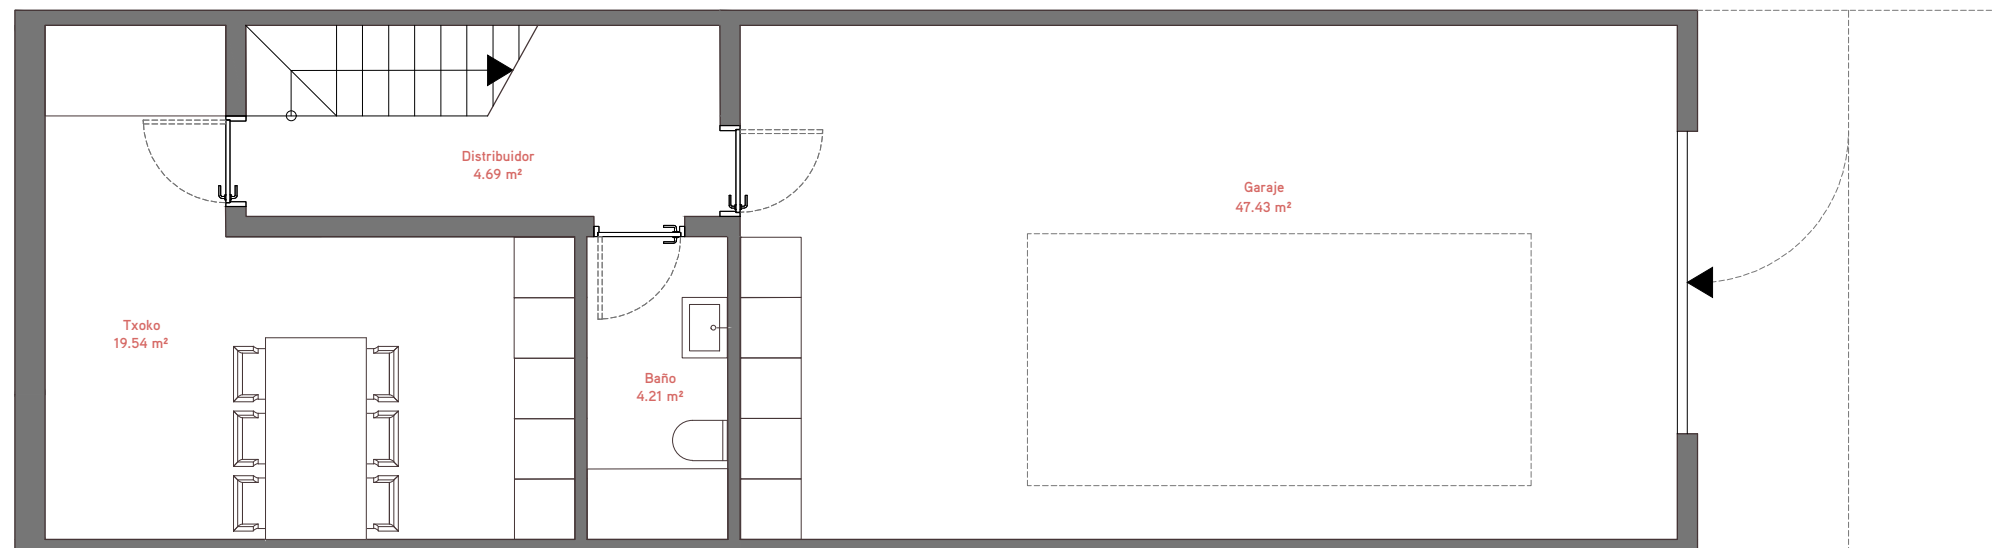

PLANTA DE SÓTANO

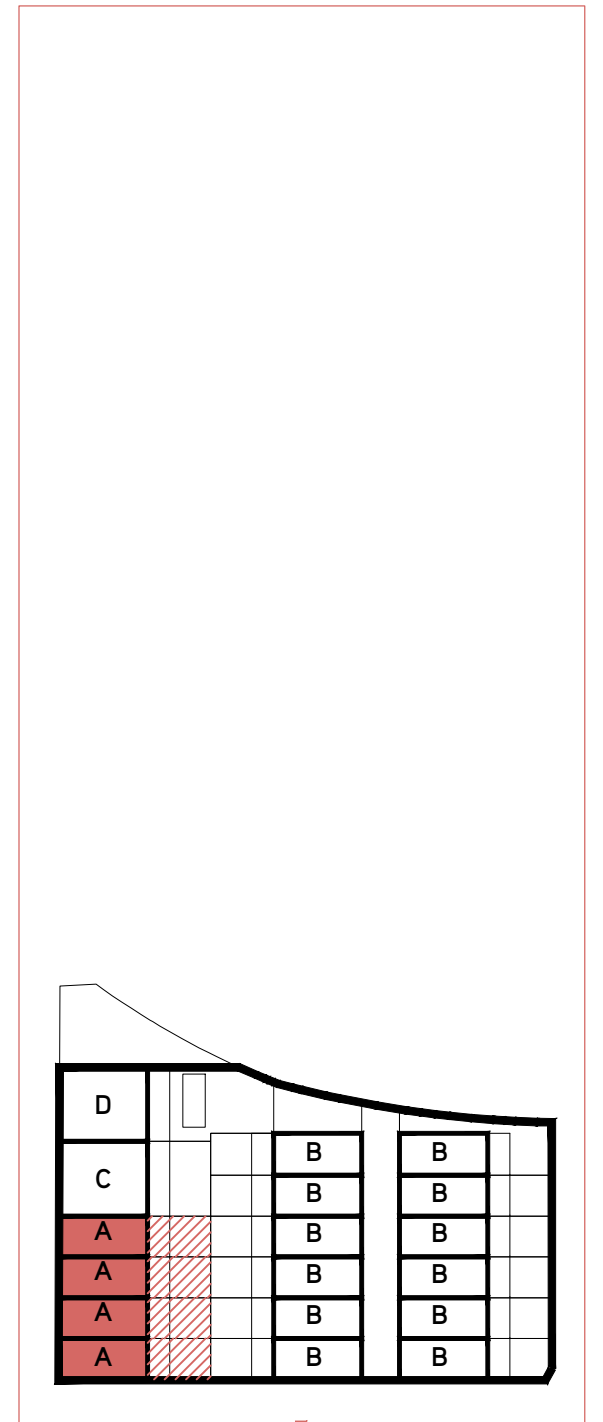

LEYENDAS

ESTELLA - LIZARRA

TÉRMINO MUNICIPAL

ANTEPROYECTO  
PROPUESTA PARA 18 UNIFAMILIARES EN HILERA  
Calle Alkaburua s/n

PROYECTO

VIVIENDA TIPO A  
PLANTAS

Enero 2020

PLANO


NUEVOS ESPACIOS DE VIVIENDA S.C

PROMOTOR




EQUIPO REDACTOR  
RONDA DE BARRAÍN 7, 1ª OFICINA 7 /// BARRAÍN (NAVARRA)


E:1/75

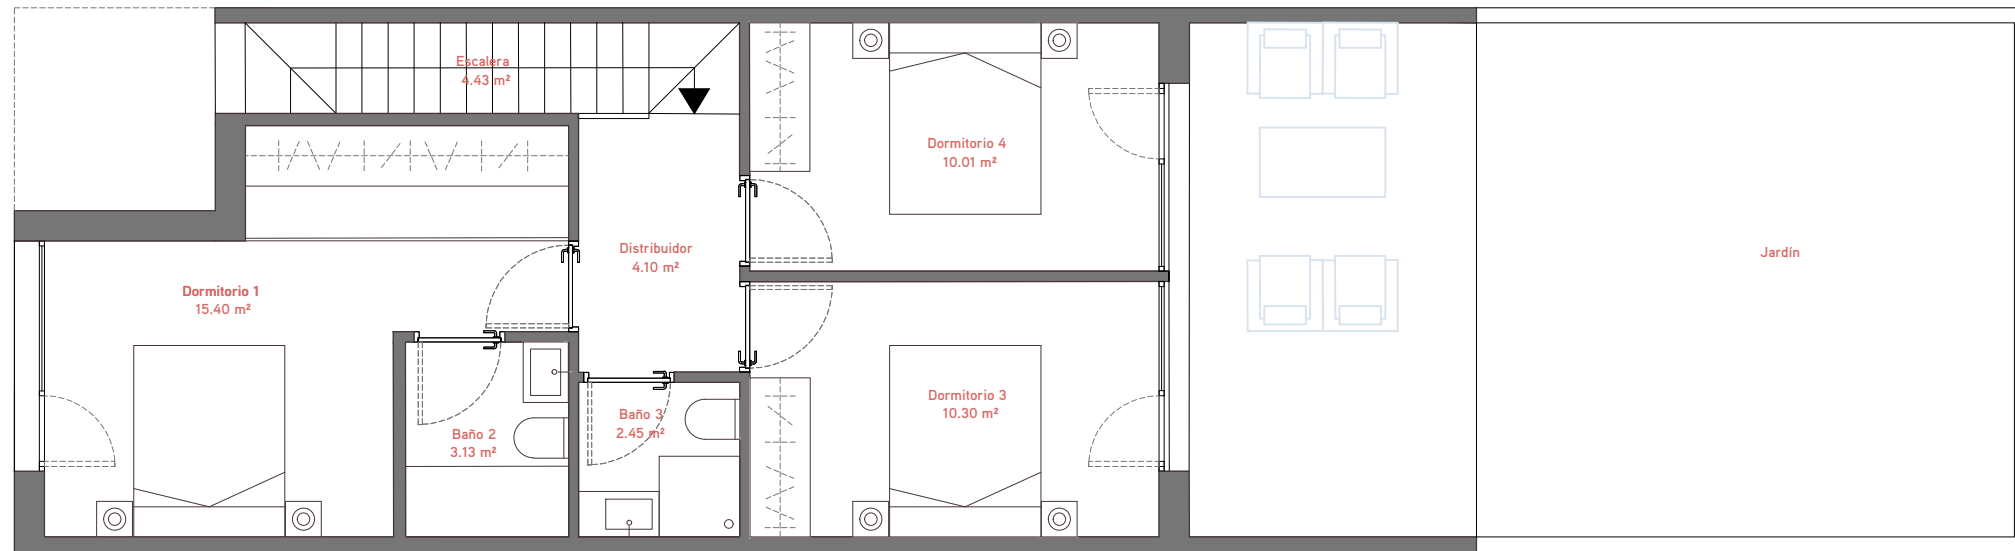


PLANTA PRIMERA

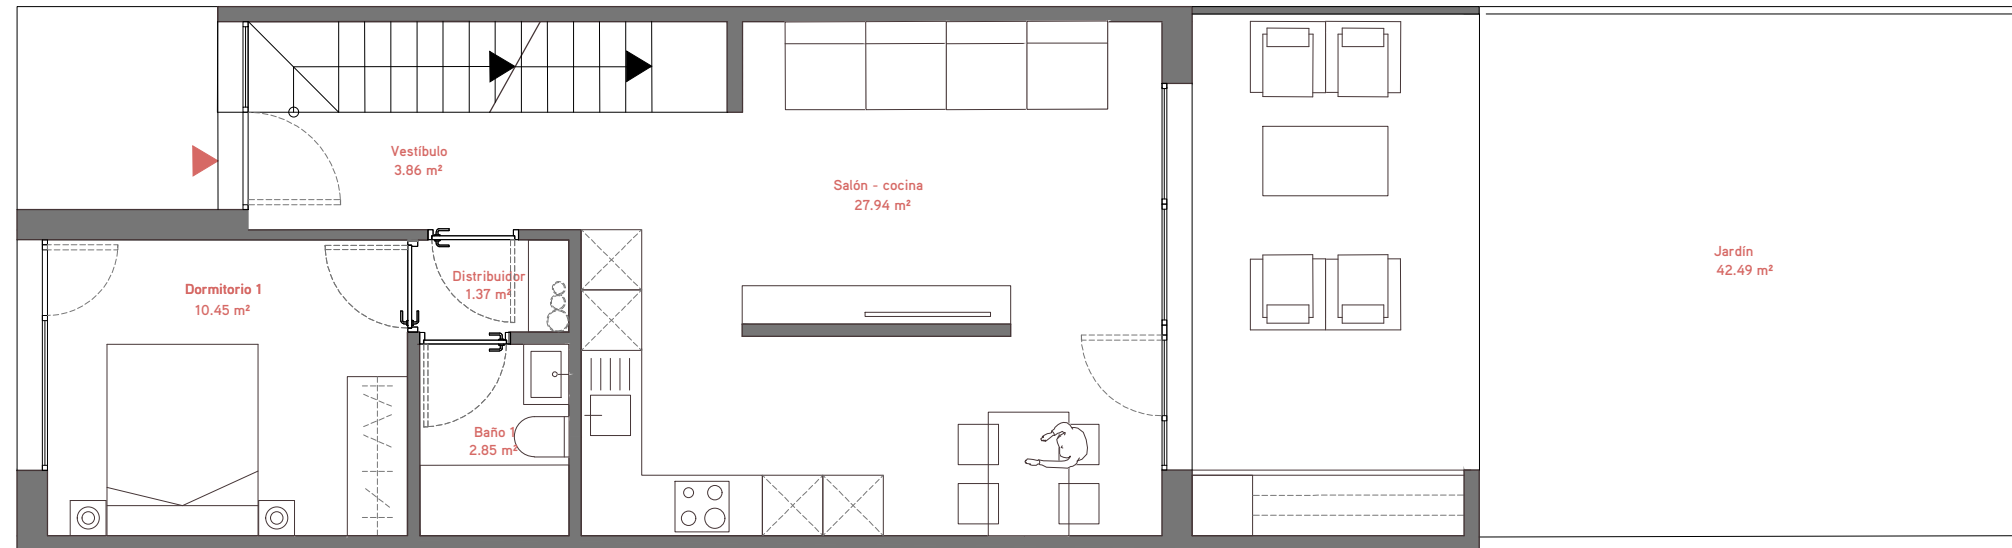

PLANTA BAJA

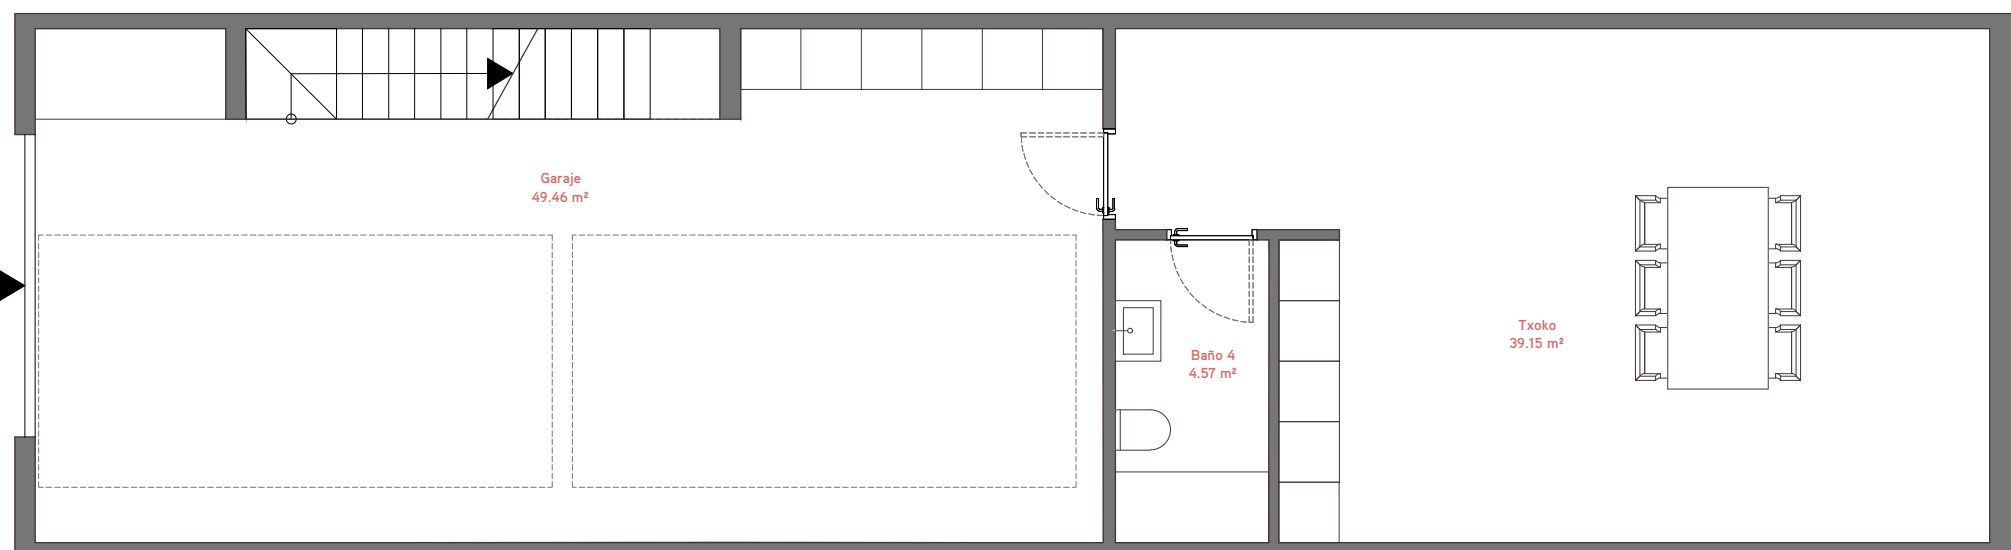

PLANTA DE SÓTANO

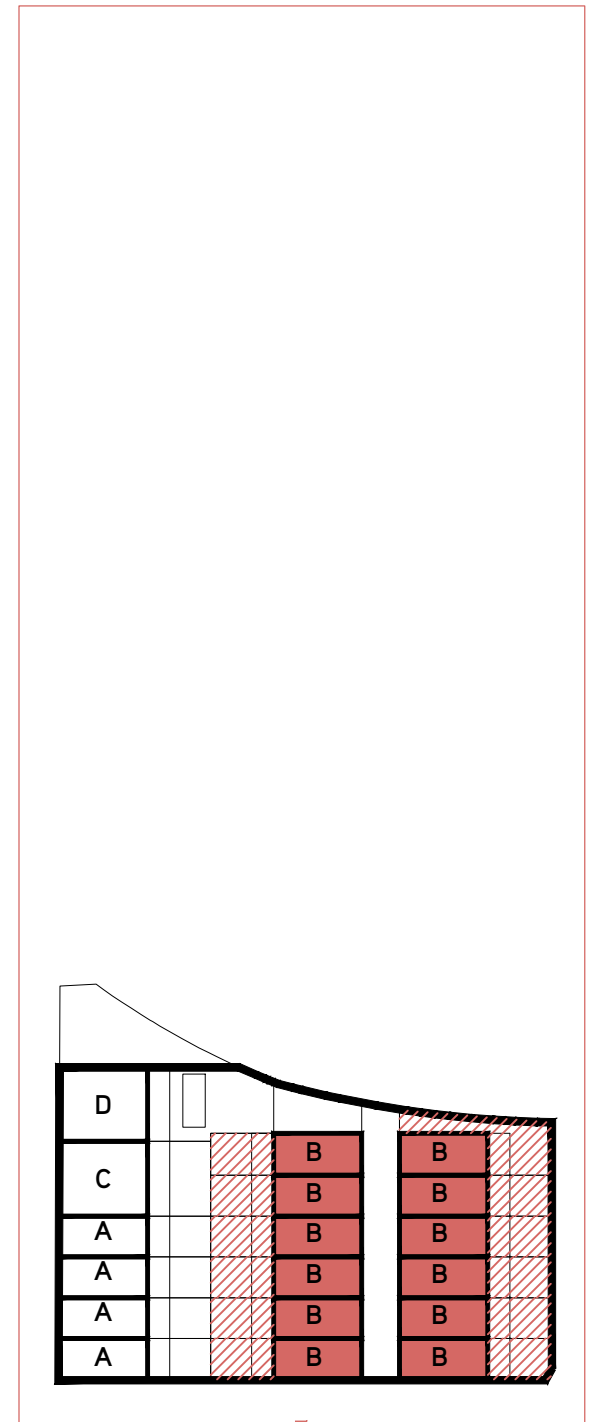

LEVENDAS

ESTELLA - LIZARRA

TÉRMINO MUNICIPAL

ANTEPROYECTO  
PROPUESTA PARA 18 UNIFAMILIARES EN HILERA  
Calle Alkaburua s/n  
PROYECTO

VIVIENDA TIPO B  
PLANTAS

Enero 2020

PLANO

NUEVOS ESPACIOS DE VIVIENDA S.C  
PROMOTOR




E:1/75





EQUIPO REDACTOR  
RONDA DE BARRAÍN 7, 1ª OFICINA 7 /// BARRAÍN (NAVARRA)




FACHADA DELANTERA

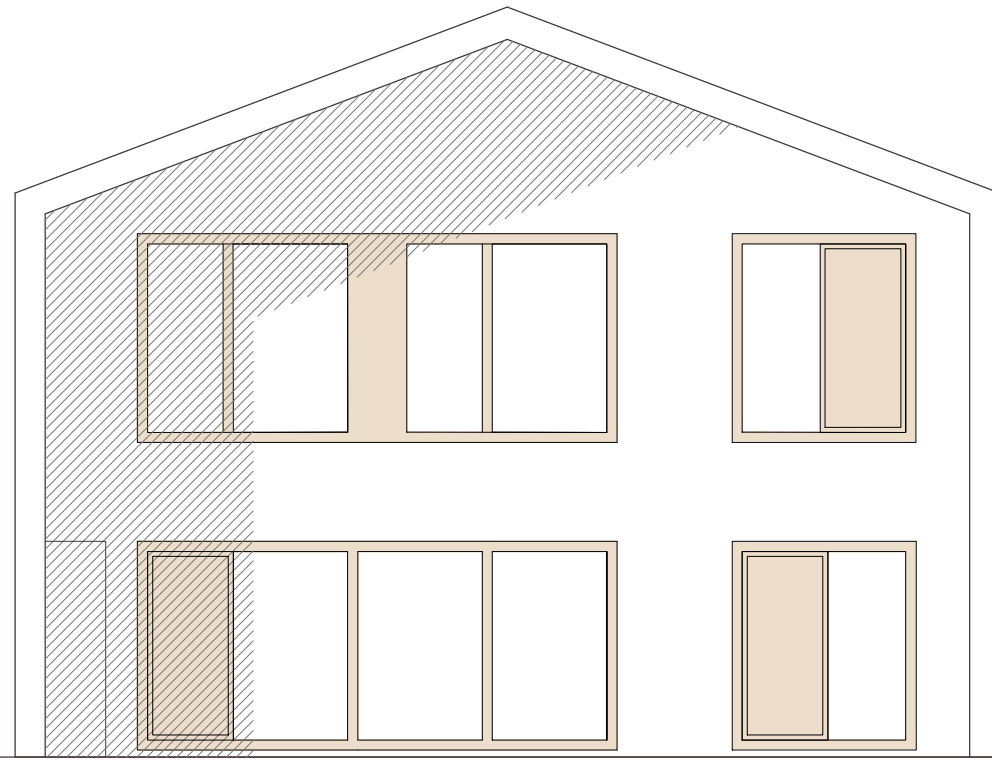


FACHADA TRASERA

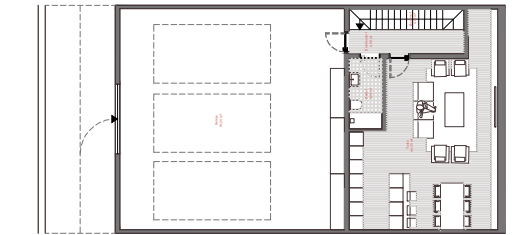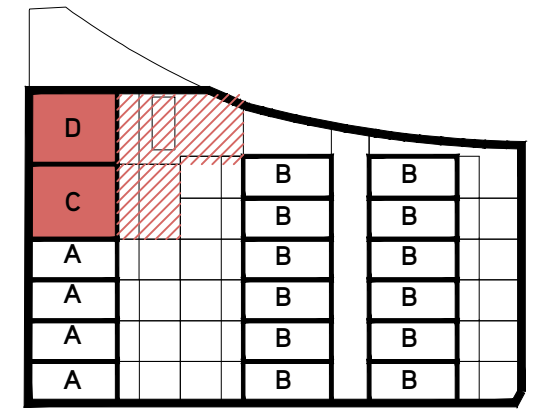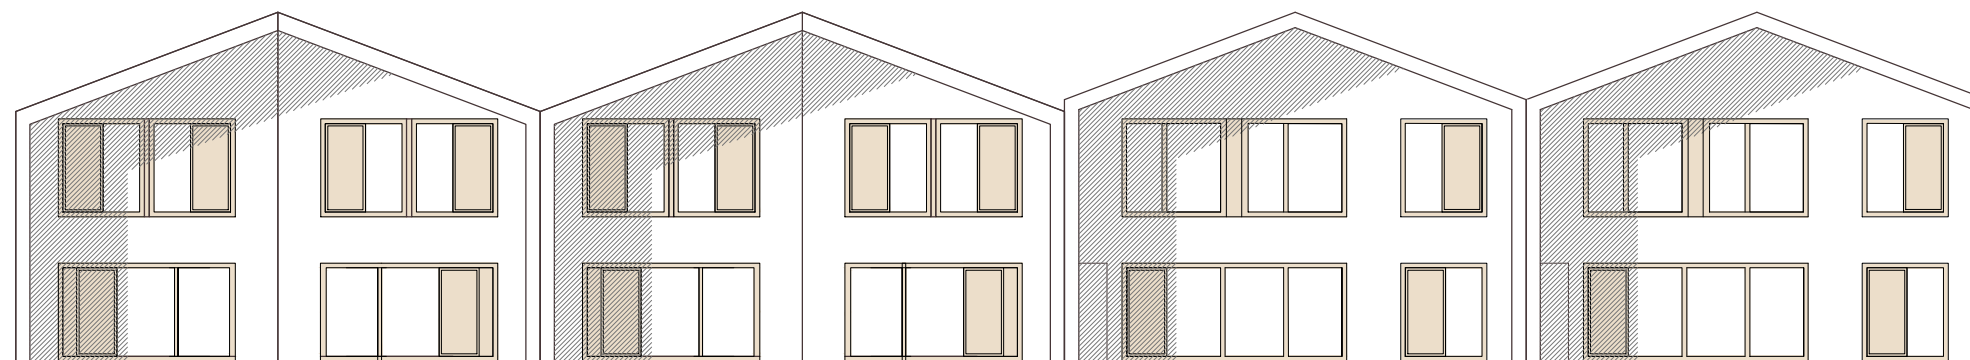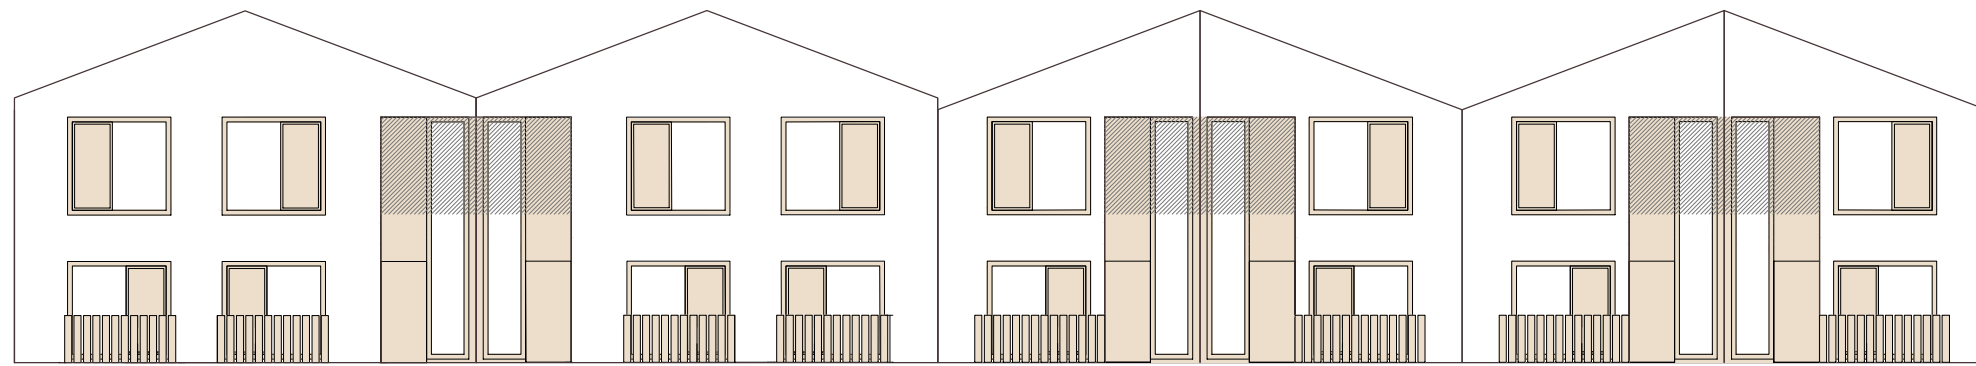

P. SOTANO

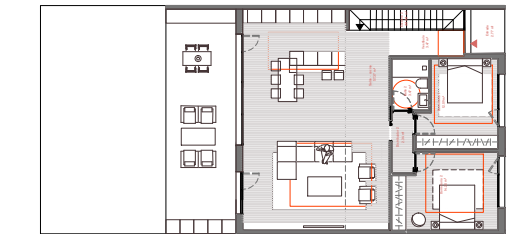

P. BAJA

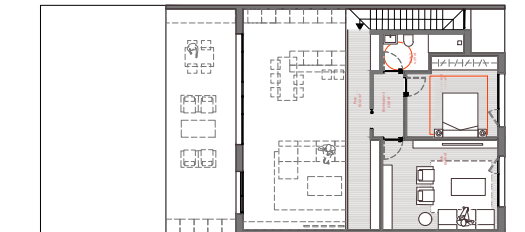

PRIMERA P.

LEYENDAS

ESTELLA - LIZARRA

TÉRMINO MUNICIPAL

ANTEPROYECTO  
PROPUESTA PARA 18 UNIFAMILIARES EN HILERA  
Calle Alkaburua s/n

PROYECTO

VIVIENDA TIPO C-D  
FACHADAS

Enero 2020

PLANO

NUEVOS ESPACIOS DE VIVIENDA S.C


PROMOTOR

**we**


EQUIPO REDACTOR  
RONDA DE BARRAÍN 7, 1ª OFICINA 7 /// BARRAÍN (NAVARRA)

E:1/75




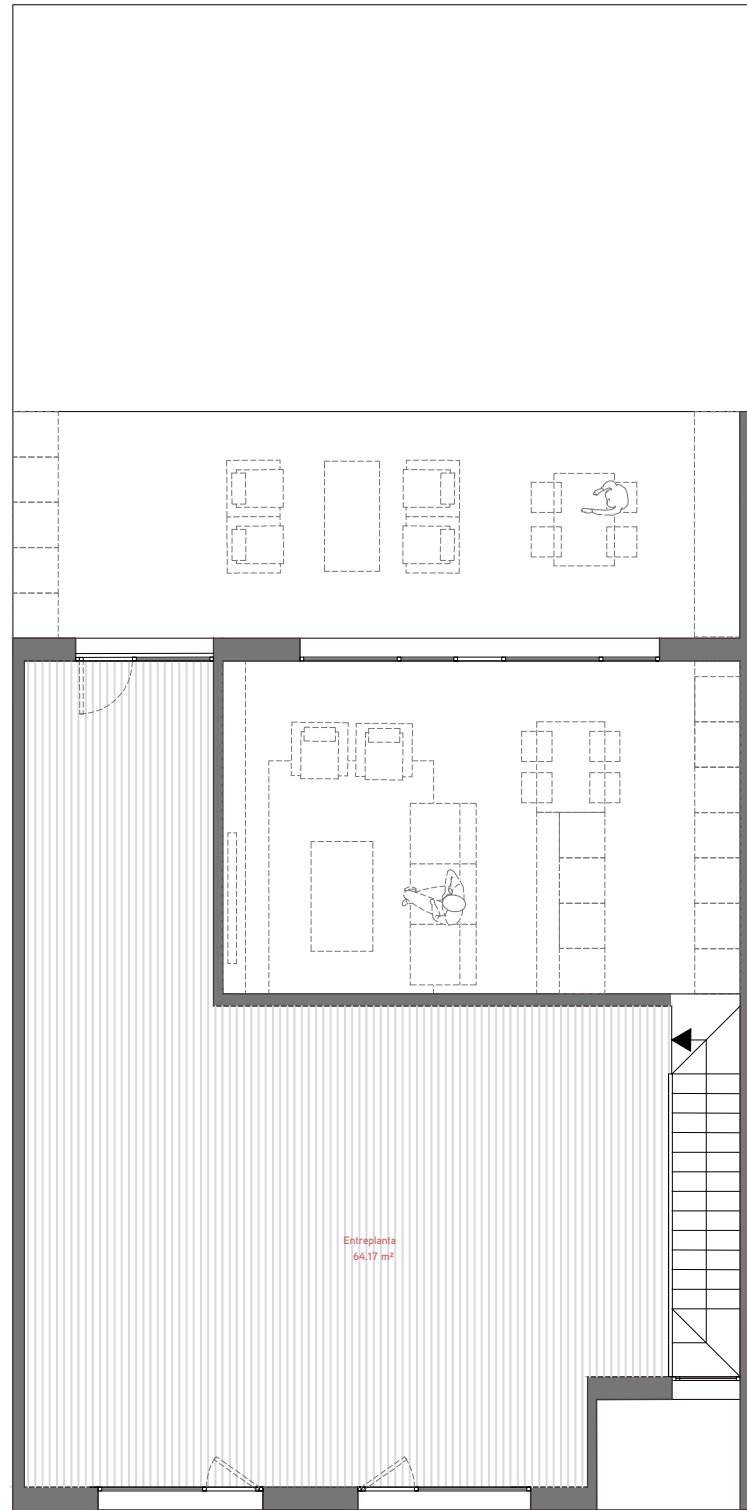


ENTRE PLANTA

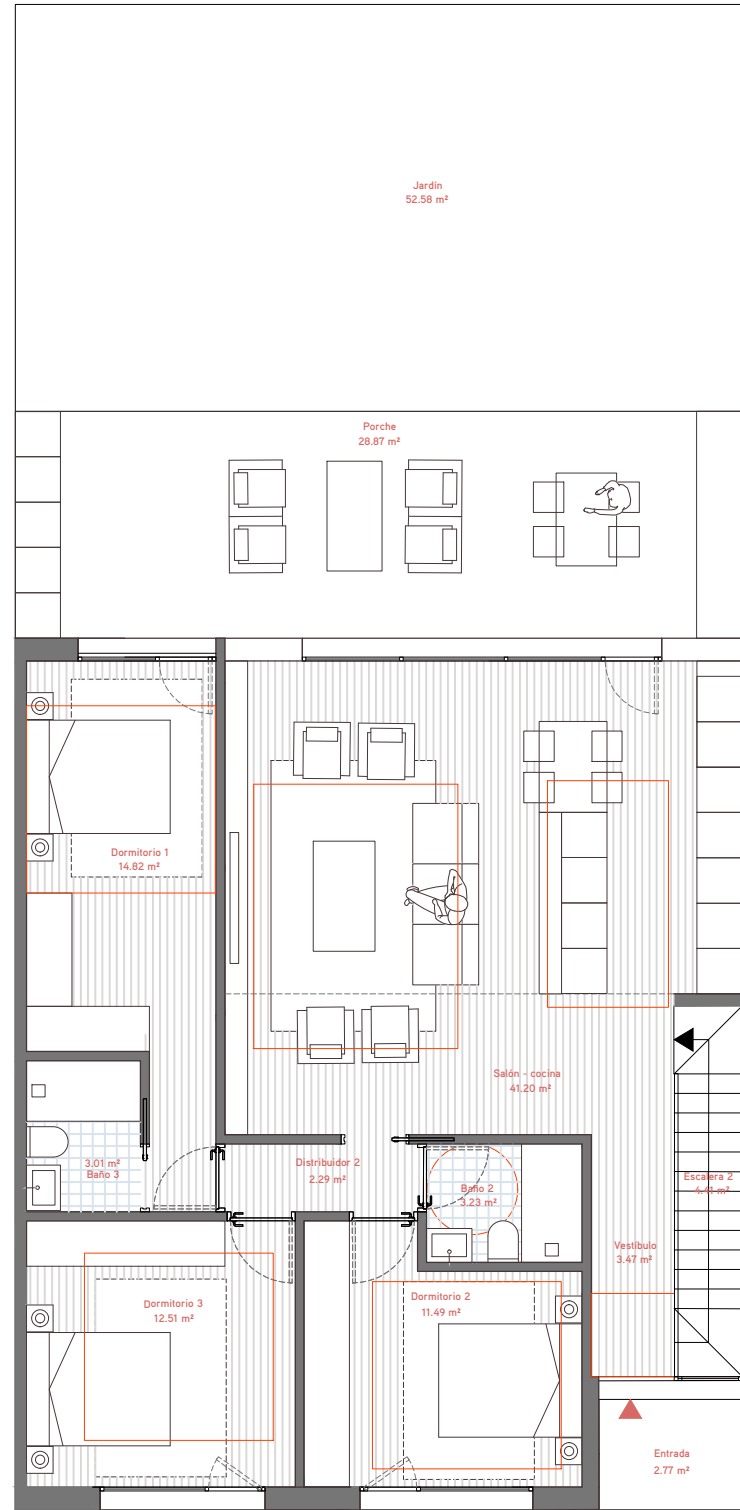

PLANTA BAJA

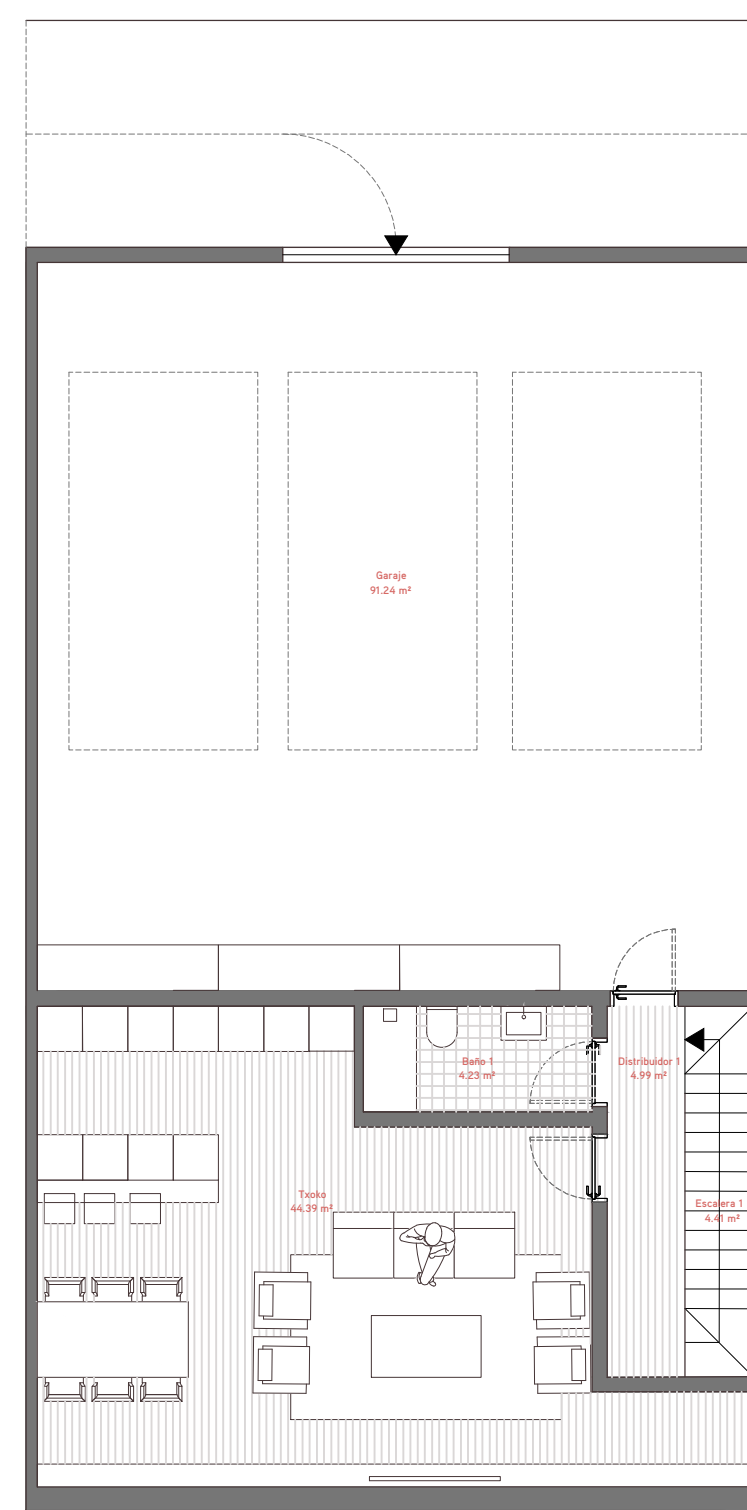

PLANTA SOTANO

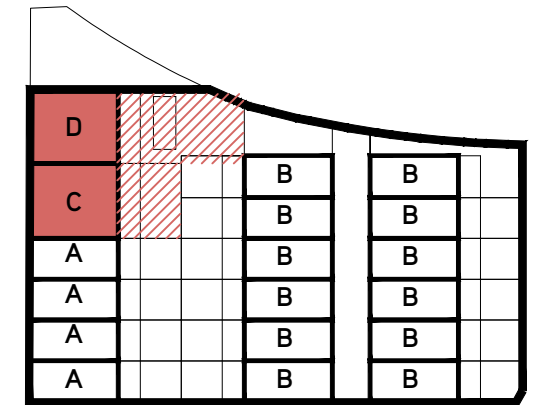

**CUADRO DE SUPERFICIES VIVIENDA C-D OP1**

ESCALERAS 1	4.41 m <sup>2</sup>
DISTRIBUIDOR 1	4.99 m <sup>2</sup>
TXOKO	44.39 m <sup>2</sup>
BAÑO 1	4.23 m <sup>2</sup>
GARAJE	91.24 m <sup>2</sup>
SUPERFICIE PLANTA SÓTANO	149.2845 m <sup>2</sup>
ENTRADA	2.77 m <sup>2</sup>
VESTÍBULO	3.47 m <sup>2</sup>
ESCALERAS 2	4.41 m <sup>2</sup>
SALÓN COCINA	41.20 m <sup>2</sup>
DISTRIBUIDOR 2	2.29 m <sup>2</sup>
BAÑO 2	3.23 m <sup>2</sup>
BAÑO 3	3.01 m <sup>2</sup>
DORMITORIO 1	14.82 m <sup>2</sup>
DORMITORIO 2	11.49 m <sup>2</sup>
DORMITORIO 3	12.51 m <sup>2</sup>
SUPERFICIE PLANTA BAJA HABITABLE	100.39 m <sup>2</sup>
PORCHE	28.87 m <sup>2</sup>
JARDÍN	52.58 m <sup>2</sup>
PISCINA	36.17 m <sup>2</sup>
SUPERFICIE PLANTA BAJA	216.80 m <sup>2</sup>
SUPERFICIE ENTREPLANTA	64.17 m <sup>2</sup>
SUPERFICIE TOTAL	429.68 m <sup>2</sup>

LEVENDAS

ESTELLA - LIZARRA

TÉRMINO MUNICIPAL

ANTEPROYECTO  
PROPUESTA PARA 18 UNIFAMILIARES EN HILERA  
Calle Alkaburua s/n

PROYECTO

VIVIENDA TIPO C-D

PLANTAS

OP.1

Enero 2020

PLANO

NUEVOS ESPACIOS DE VIVIENDA S.C

PROMOTOR

**we**

EQUIPO REDACTOR  
RONDA DE BARÑÁN 7, 1ª OFICINA 7 /// BARÑÁN (NAVARRA)